


HUS 22


Hustyp C2, Boyta 116 m²



FRAMSIDA
SKALA 1:200

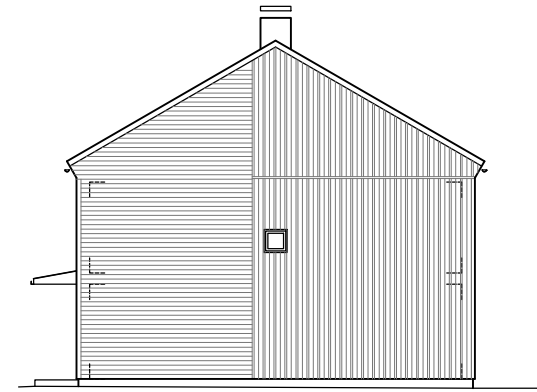


GAVEL
SKALA 1:200

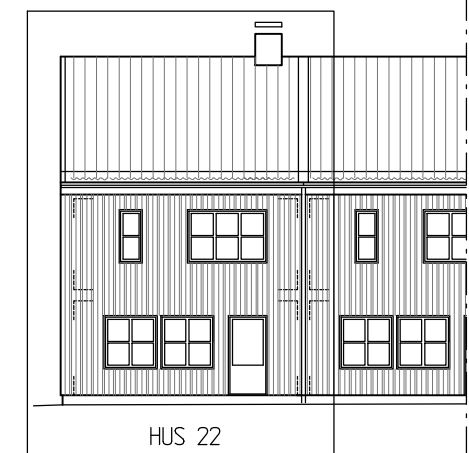


BAKSIDA
SKALA 1:200

- G GARDEROB
- ST STÅDSKÅP
- H HÖGSKÅP MED UGN O MICRO
- K KYL
- F FRYSS
- DM DISKMASKIN
- TM TVÄTTMASKIN
- (TT) PLATS FÖR TORKTUMLARE
- VP VÄRMEPANNA
- KLÄDSTÅNG

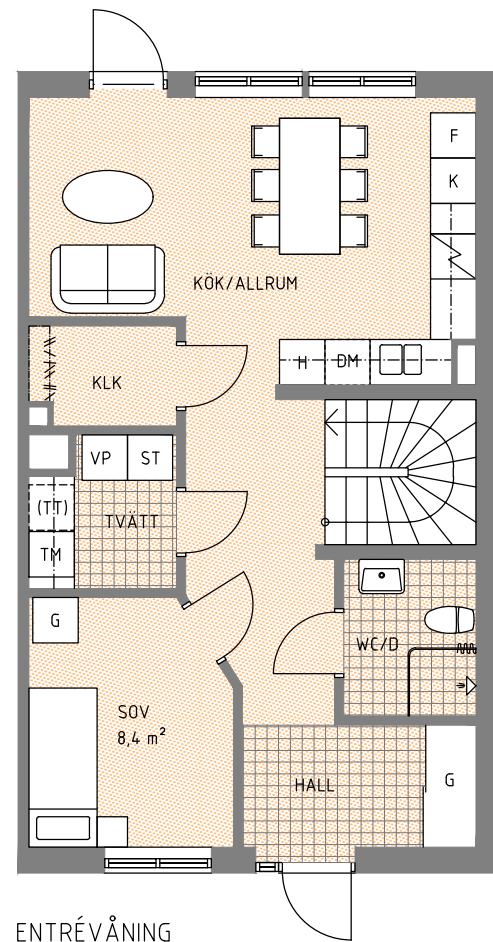

ENTRÉVÅNING

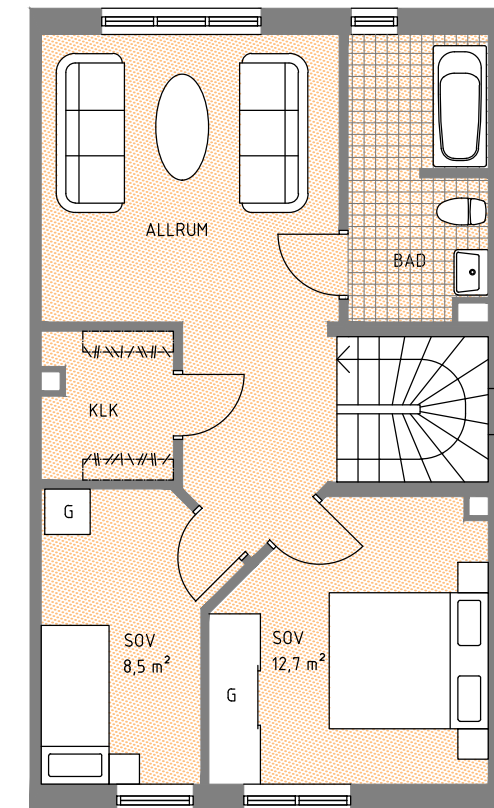

ÖVERVÅNING

