


# HUS 11


Hustyp A5, Boyta 155 m<sup>2</sup> (med vindsvåning)




FASAD FRAMSIDA  
SKALA 1:200

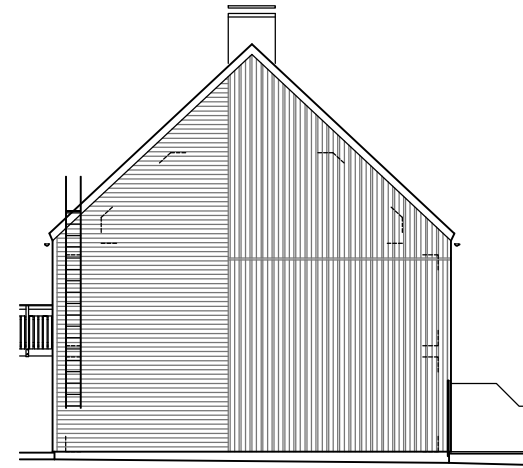


GAVEL  
SKALA 1:200

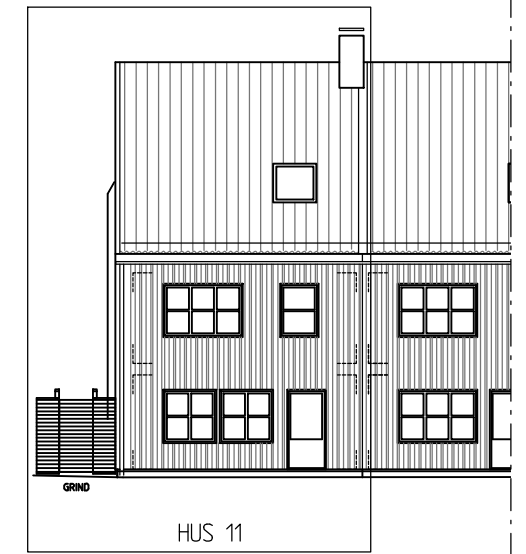


BAKSIDA  
SKALA 1:200

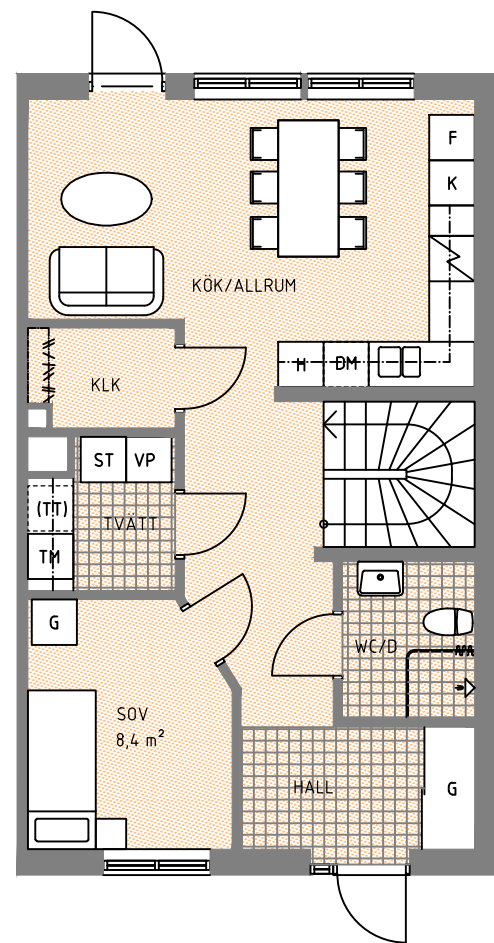

ENTRÉPLAN

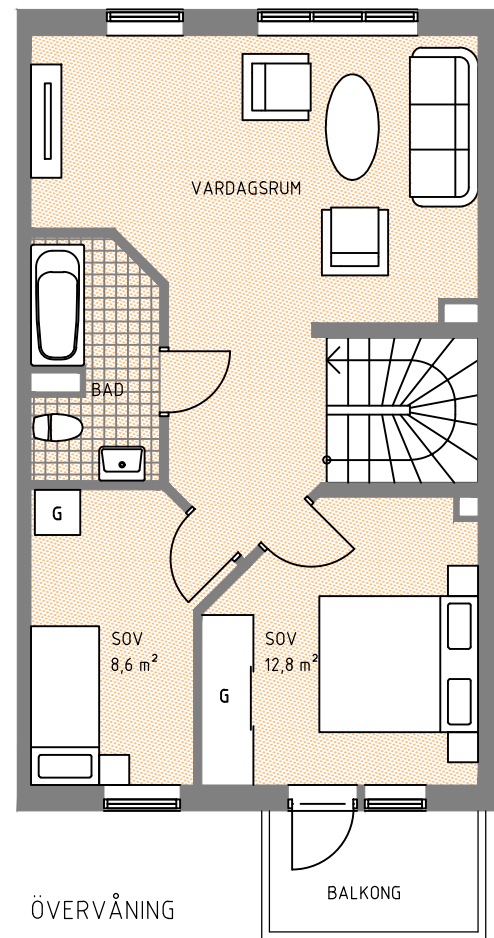

ÖVERVÅNING

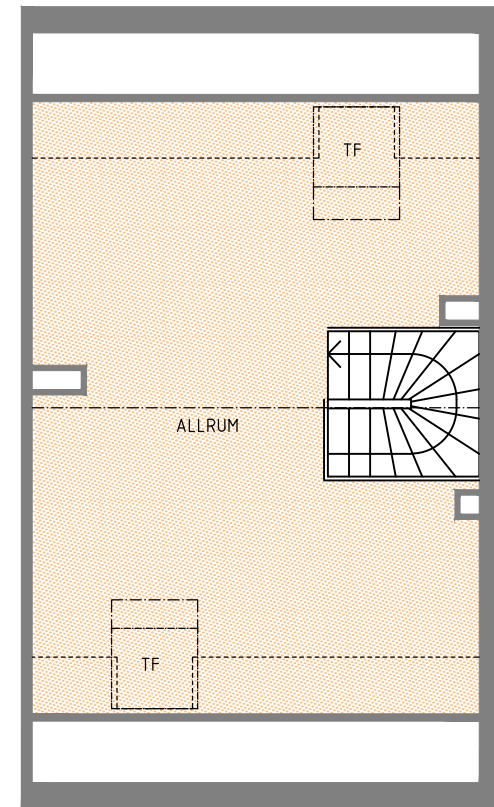

VINDSVÅNING

- G GARDEROB
- ST STÅDSKÅP
- K KYL
- F FRYS
- H HÖGSKÅP MED UGN O MICRO
- DM DISKMASKIN
- TM TVÅTTMASKIN
- (TT) PLATS FÖR TORKTUMLARE
- VP VÄRMEPANNA
- KLÄDSTÅNG
- TF TAKFÖNSTER

