


242592

FÖRKLARINGAR SE RITNING VA59:1

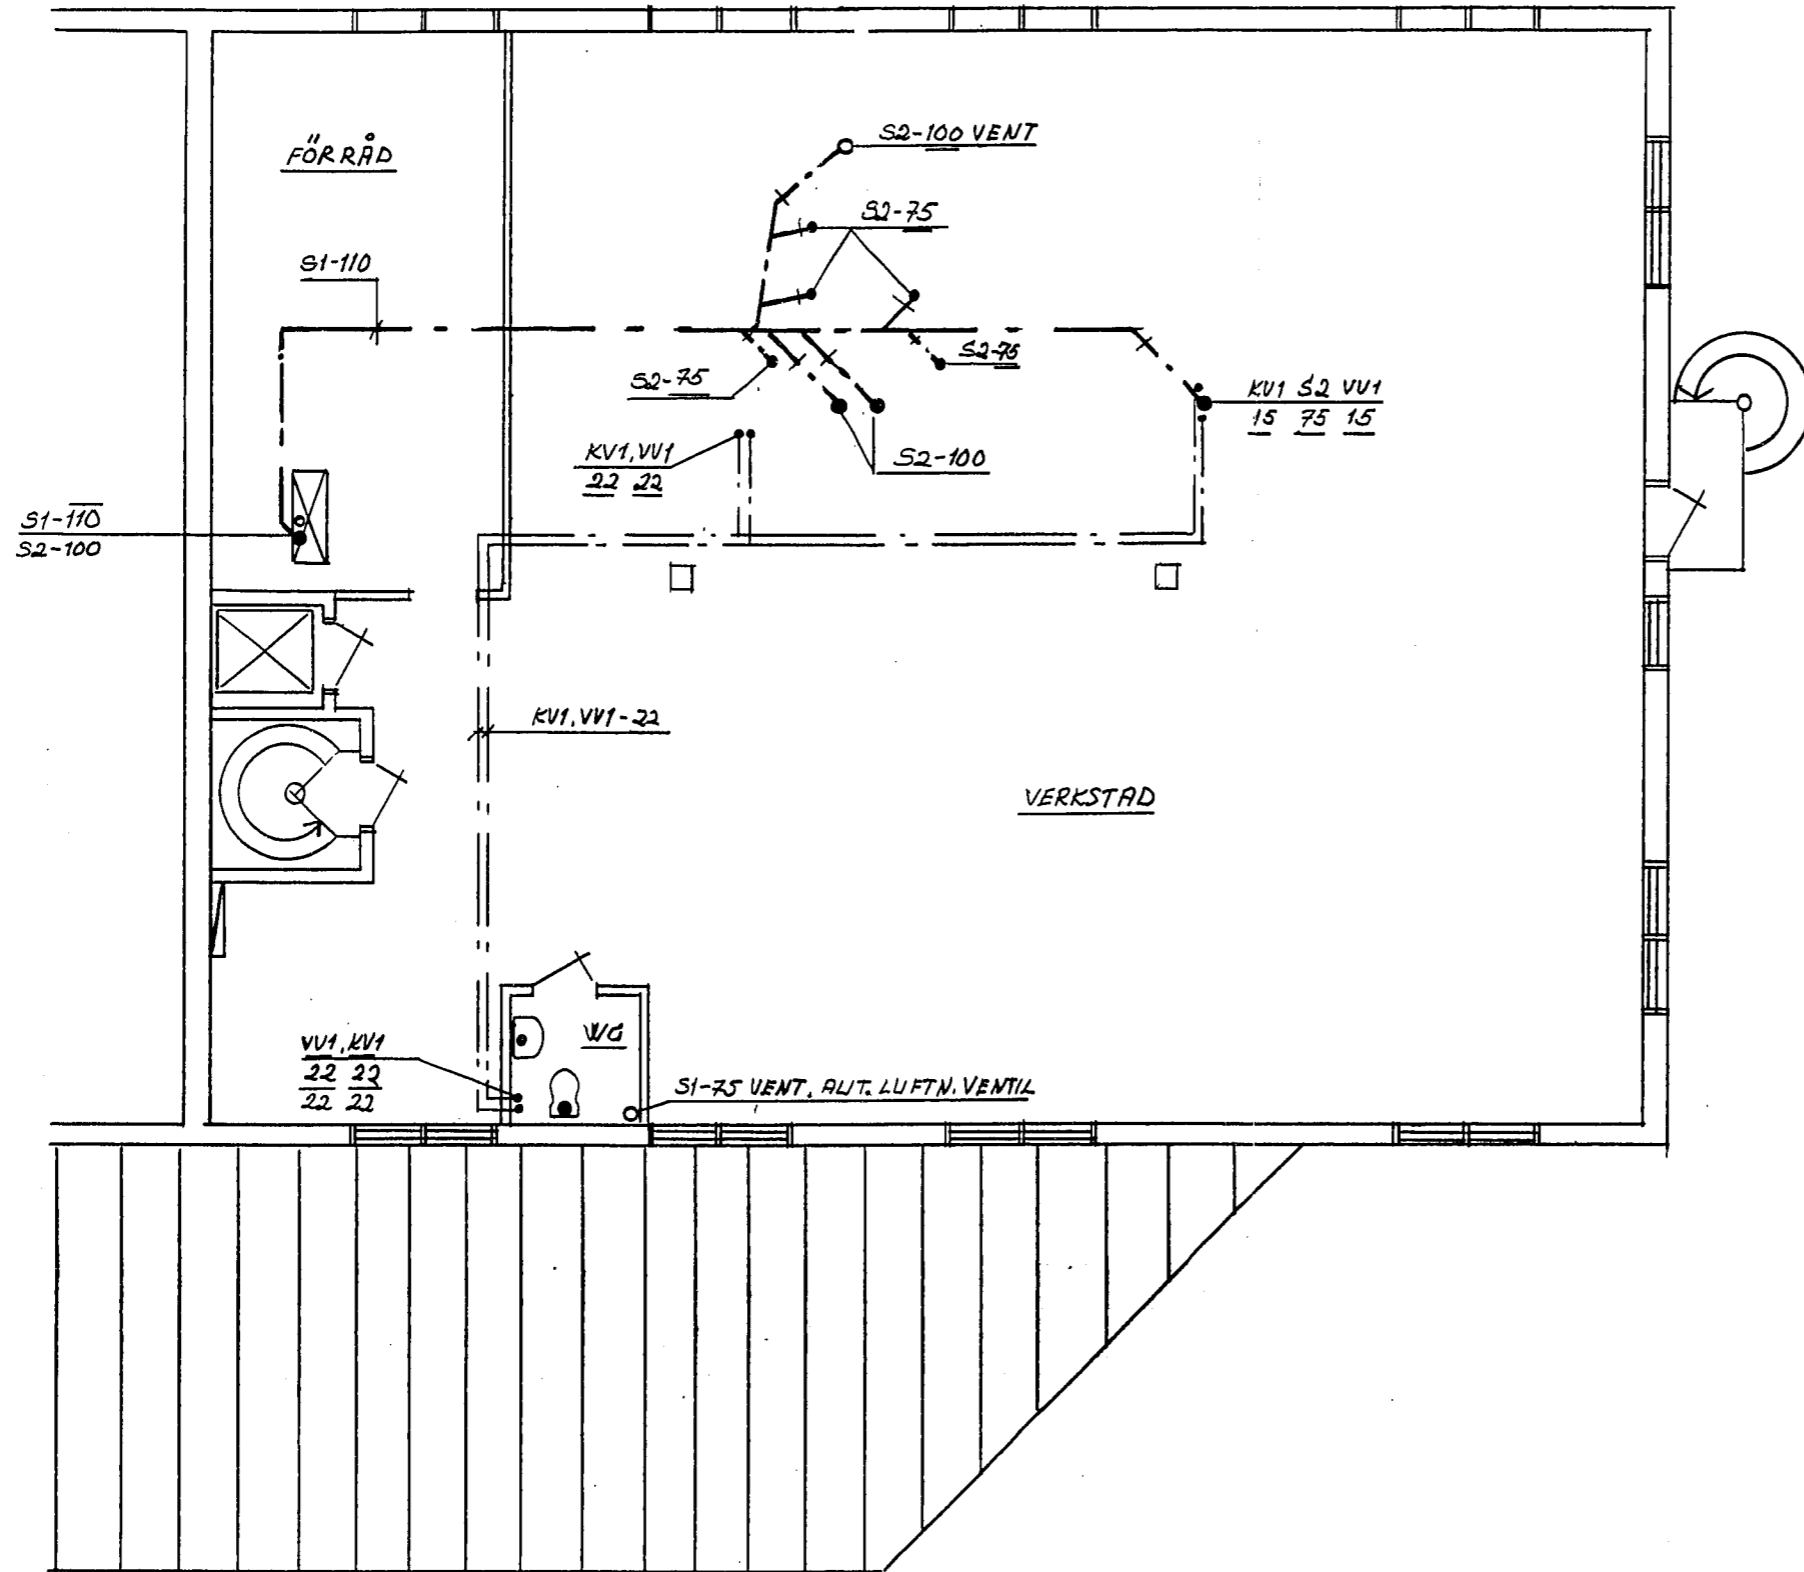

Inkom 97.03.20
Dnr 57096

PLAN 1
SKALA 1:100

JORDBROMALM 1:17		
OMBYGGNAD INDUSTRIBYGGNAD		
PLAN 1		
VA-INSTALLATION, HUS A		
1997.03.15	SKALA 1:100	VA 59:2

