
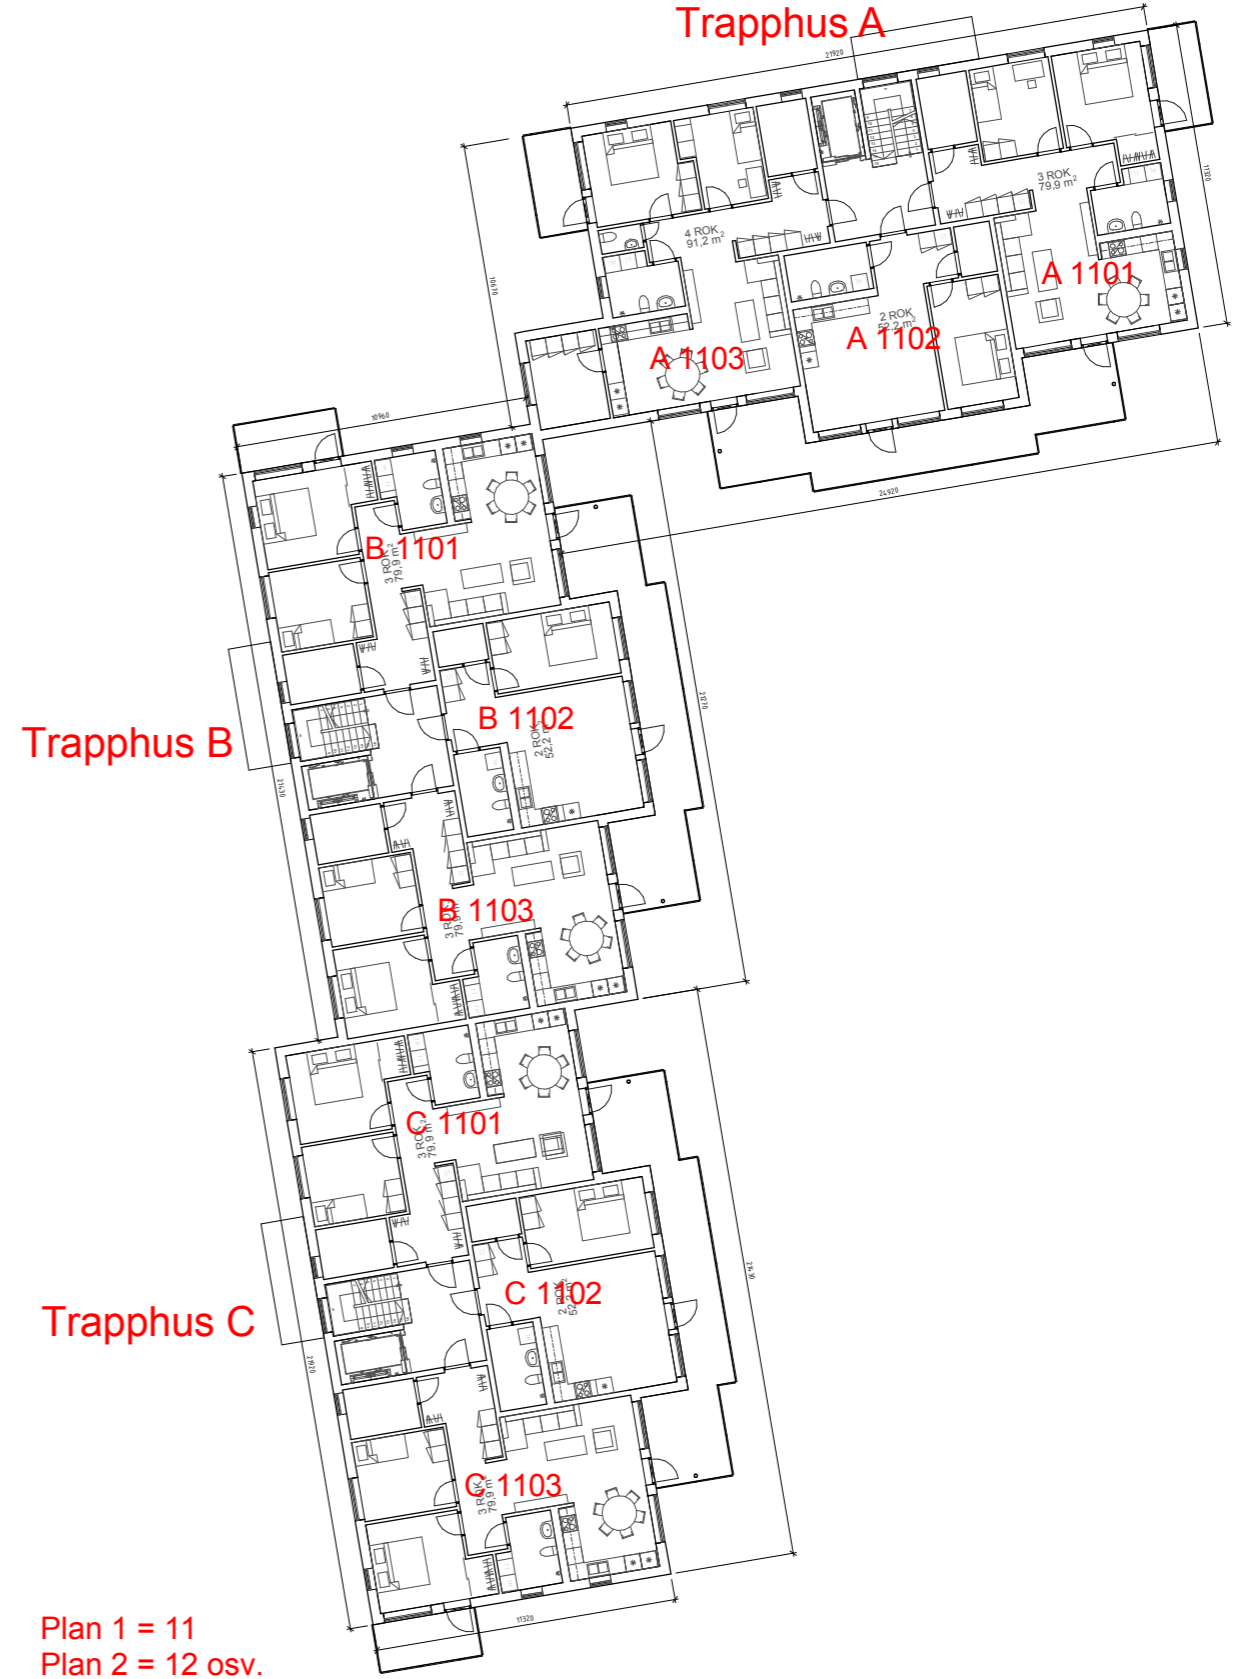


Entréplan (10)

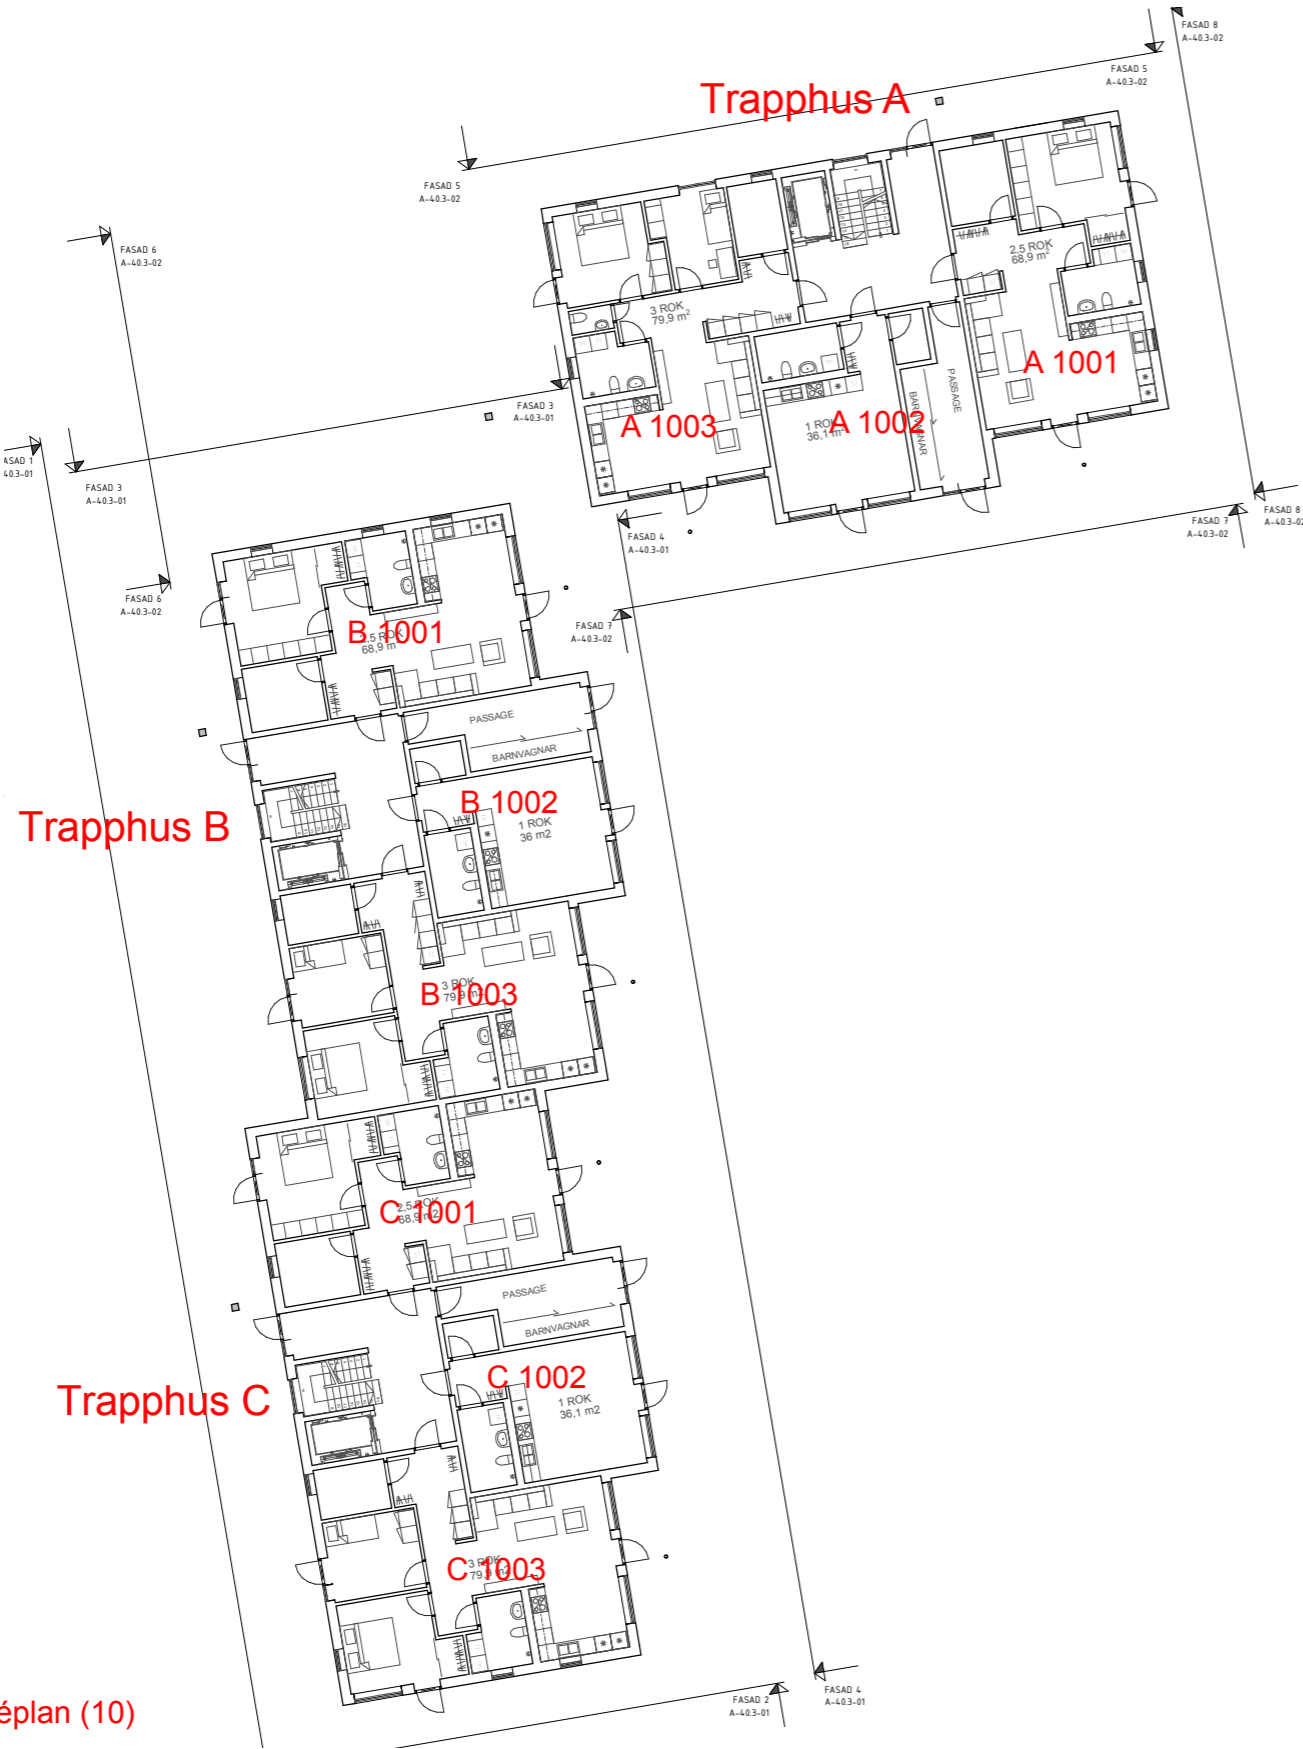

Plan 1 = 11
Plan 2 = 12 osv.

Turbinen

Divisionen 3, förslag lägenhetsnumrering

20140625/EB

REFLEX