





PLAN 3

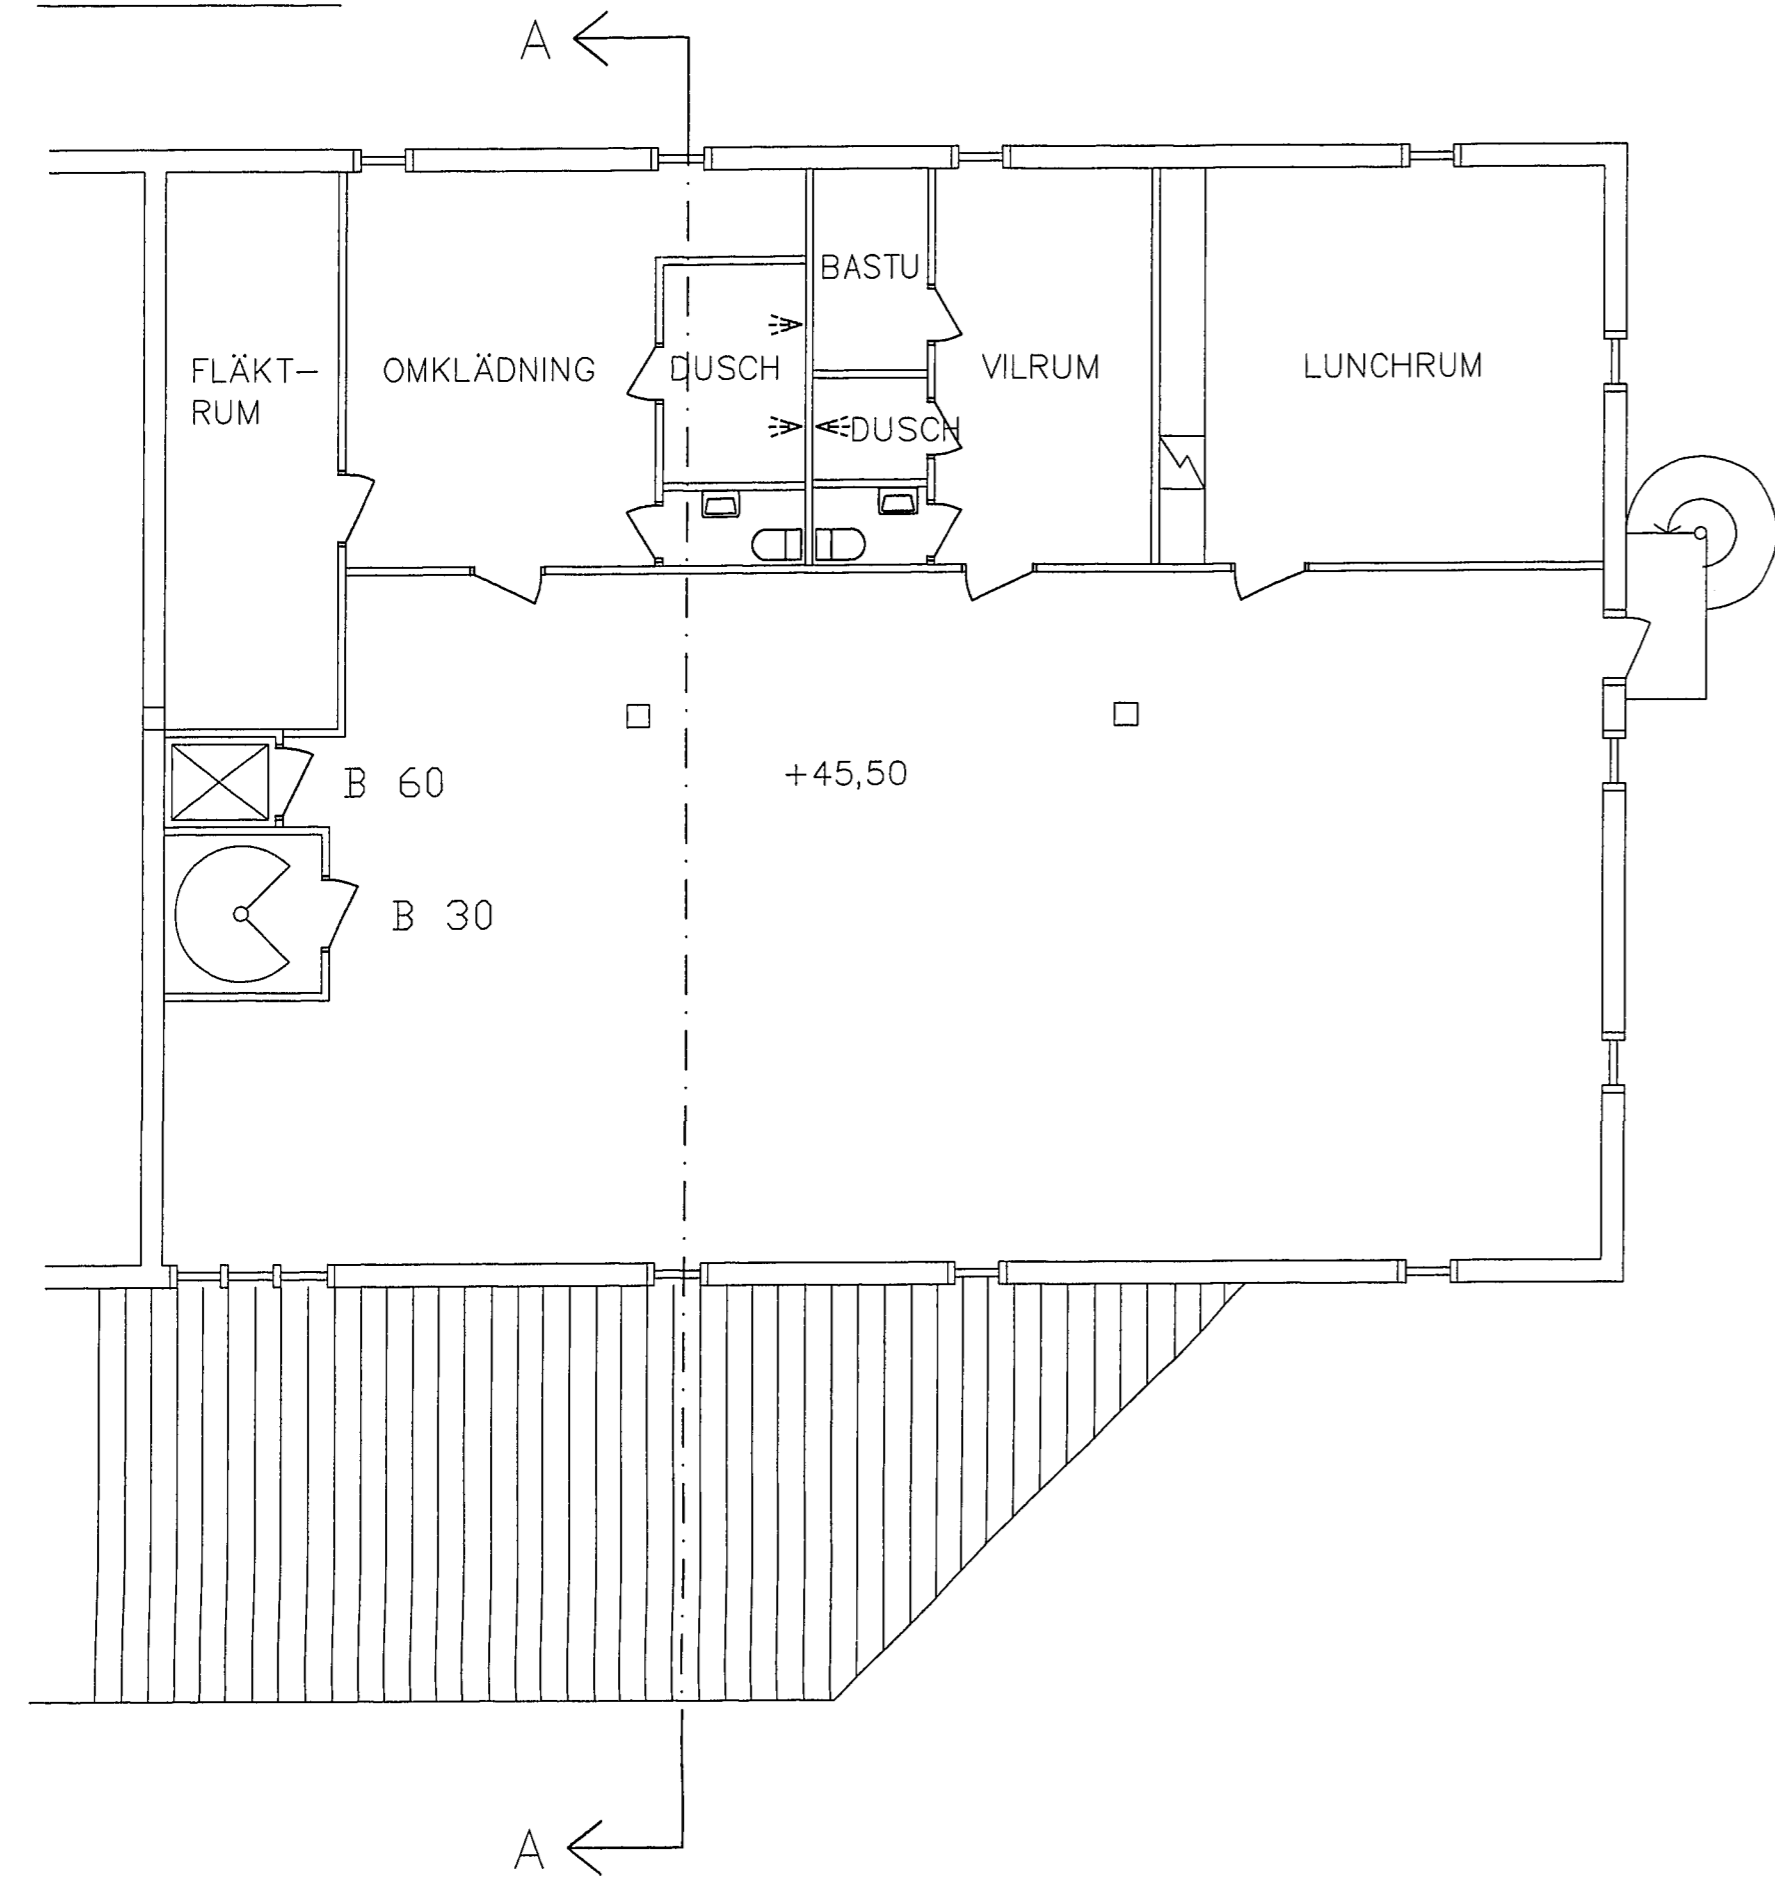

PLAN 2

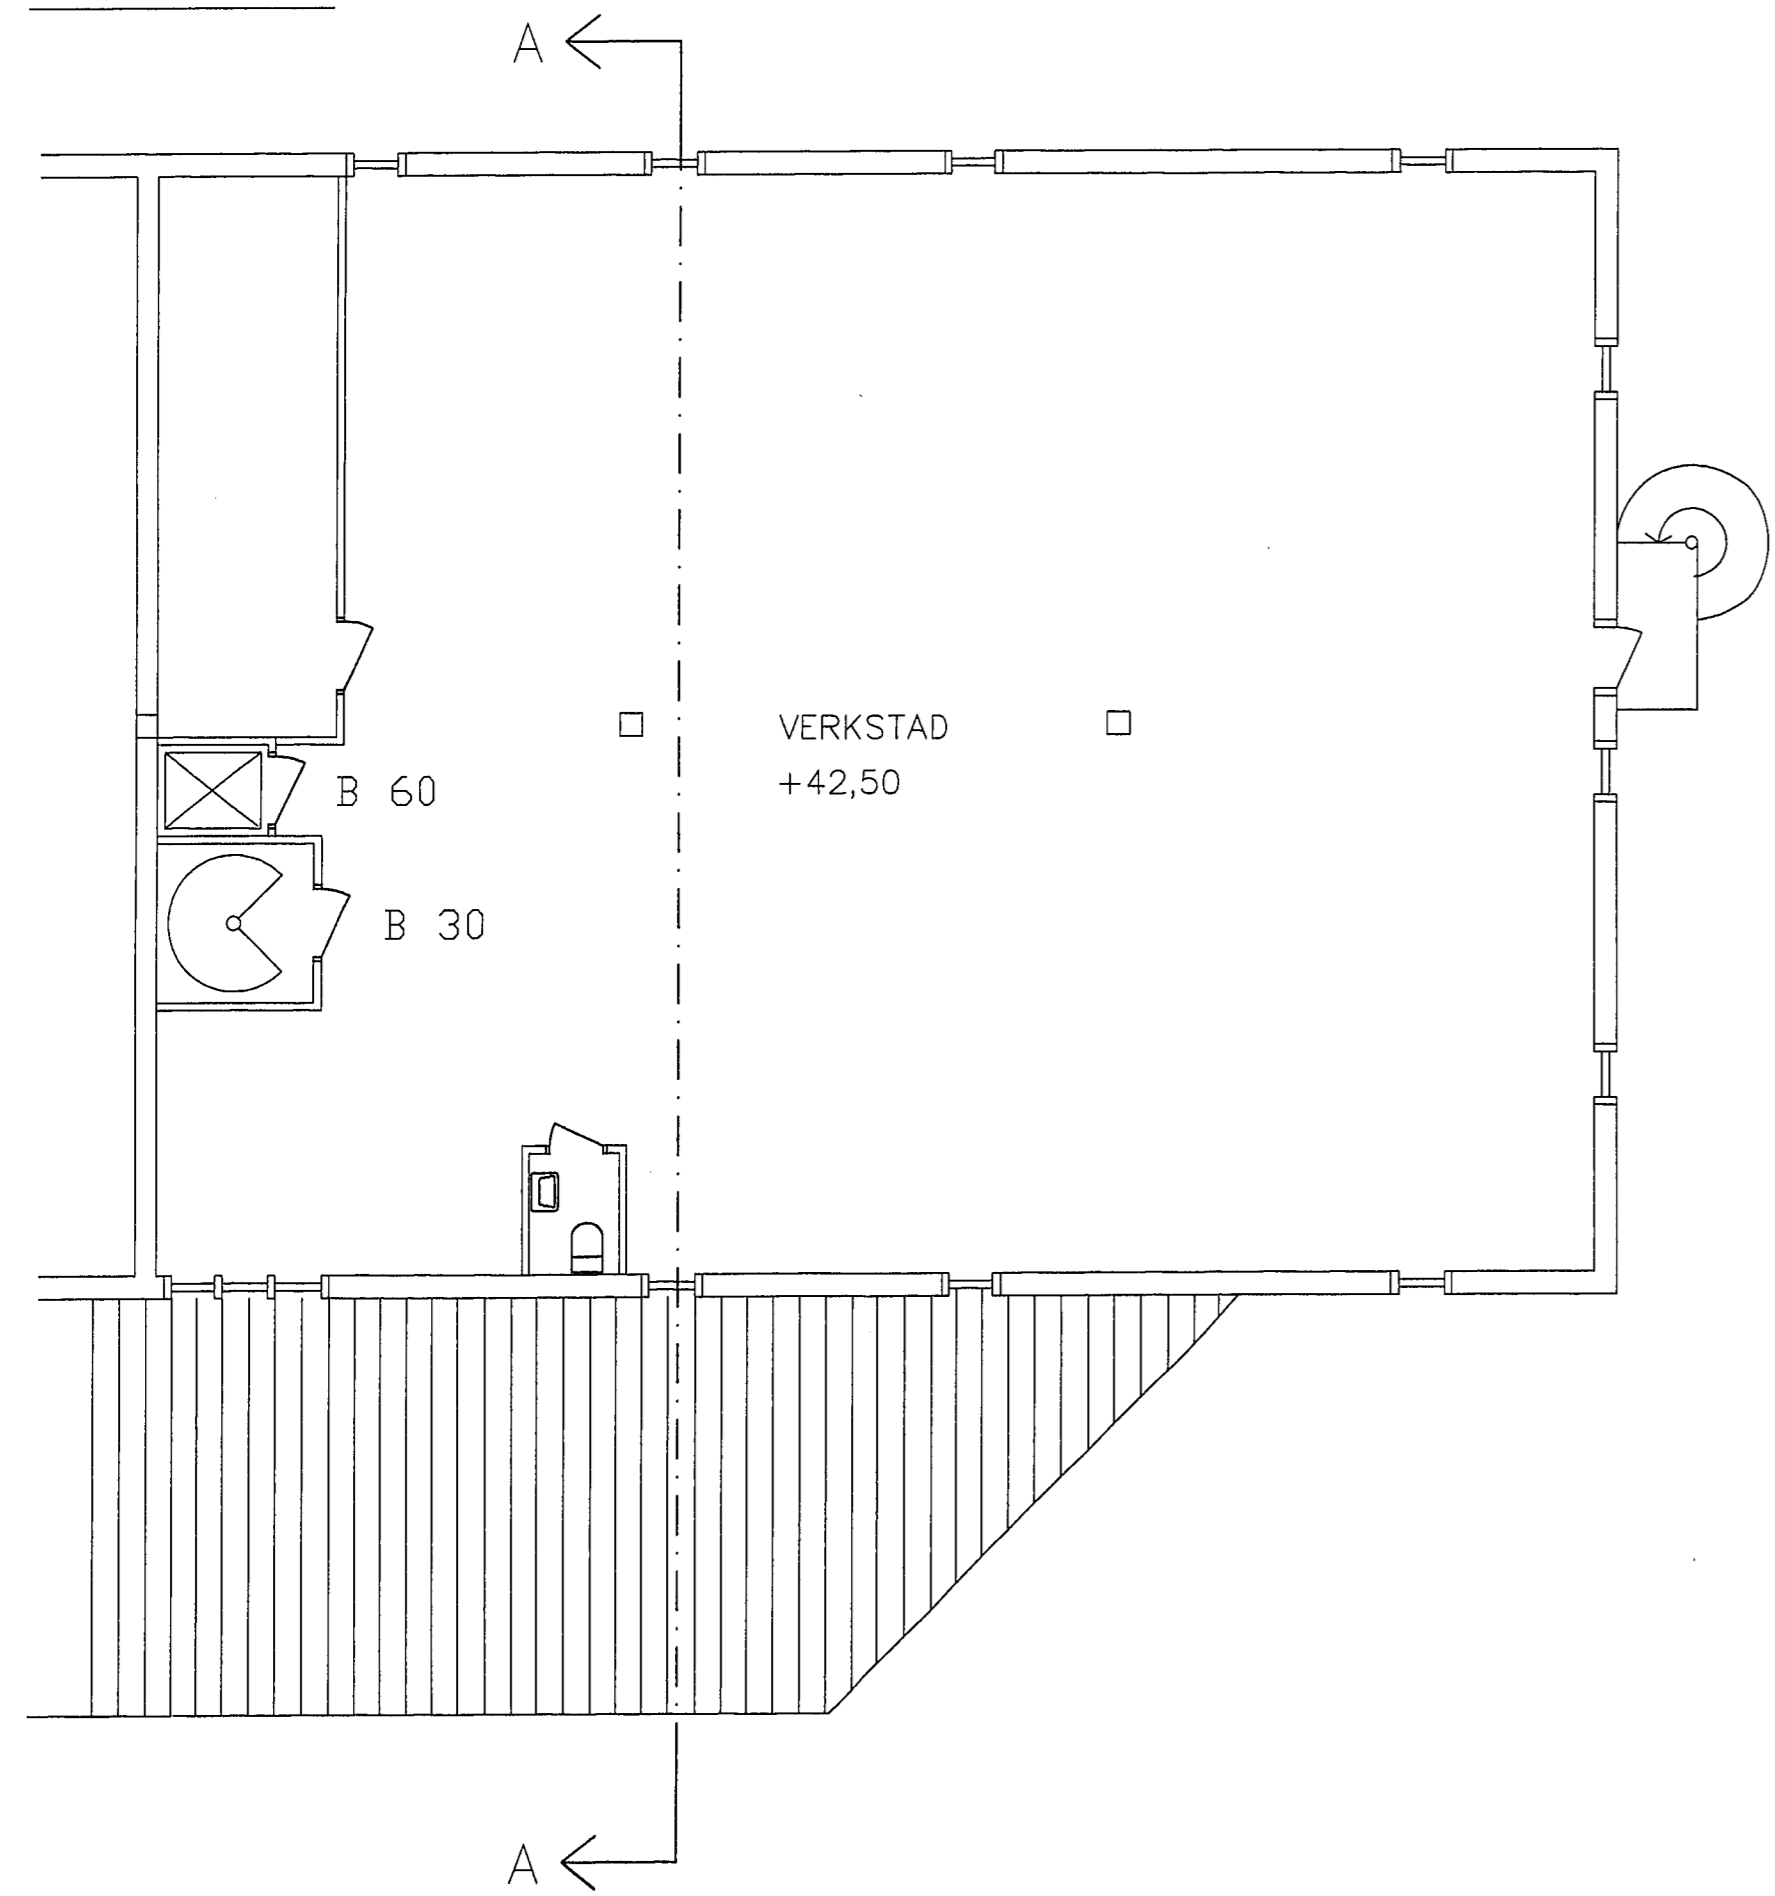

PLAN 1

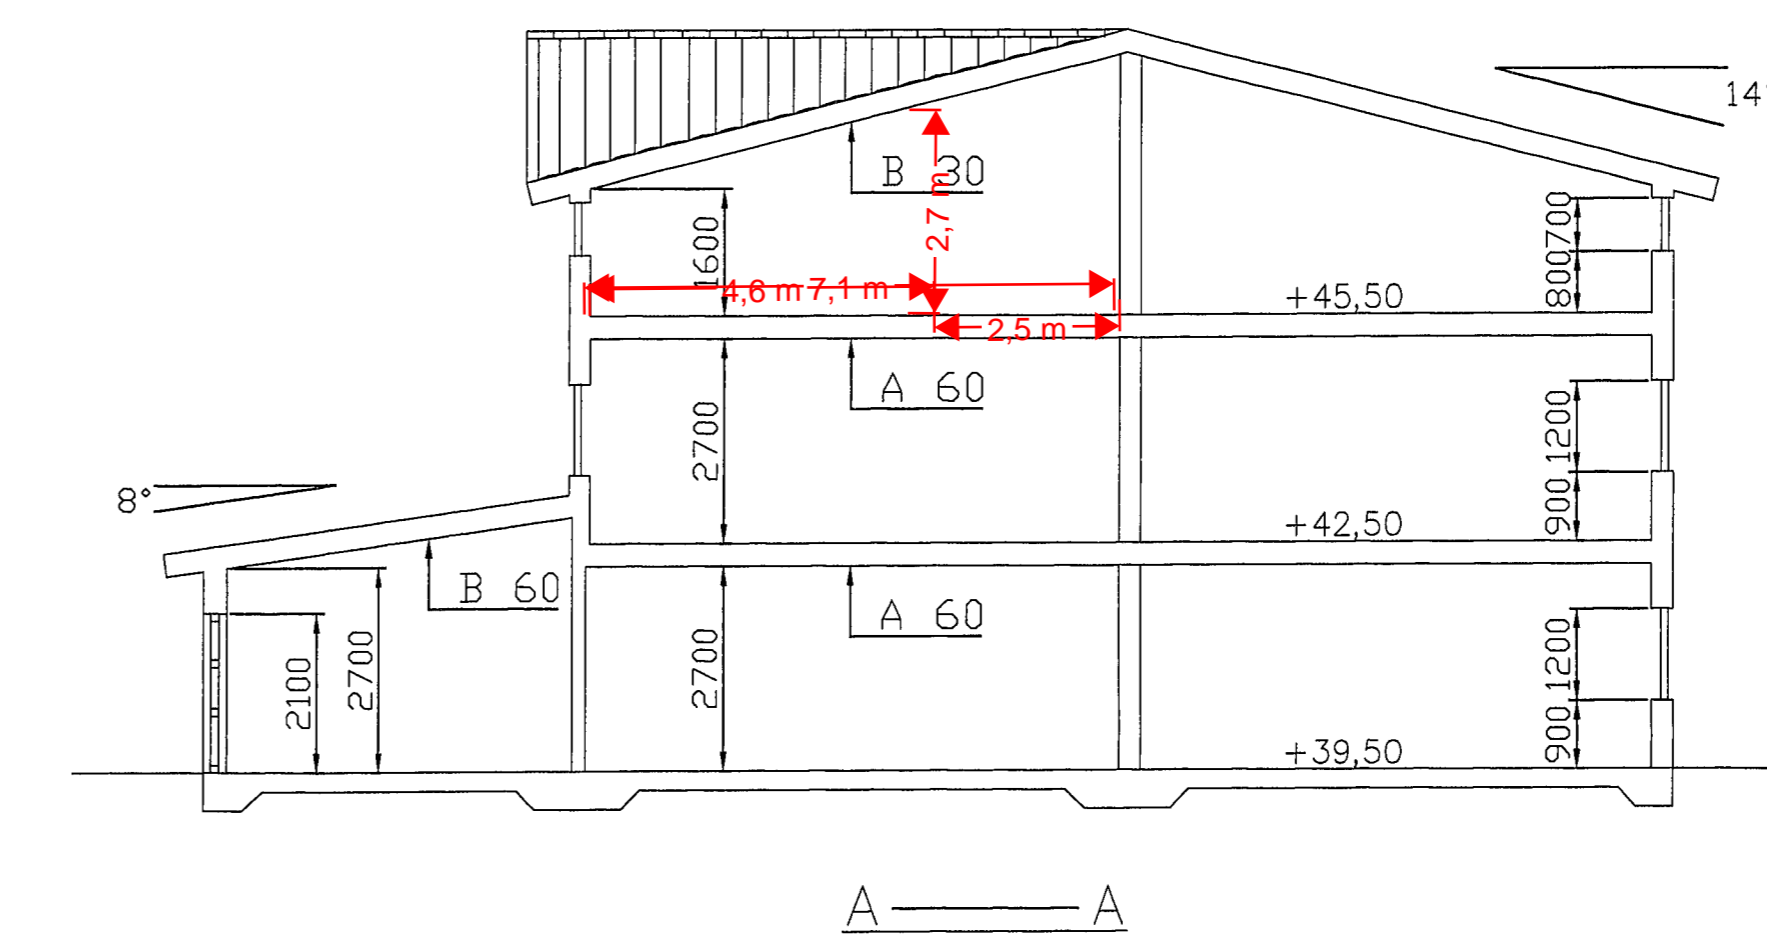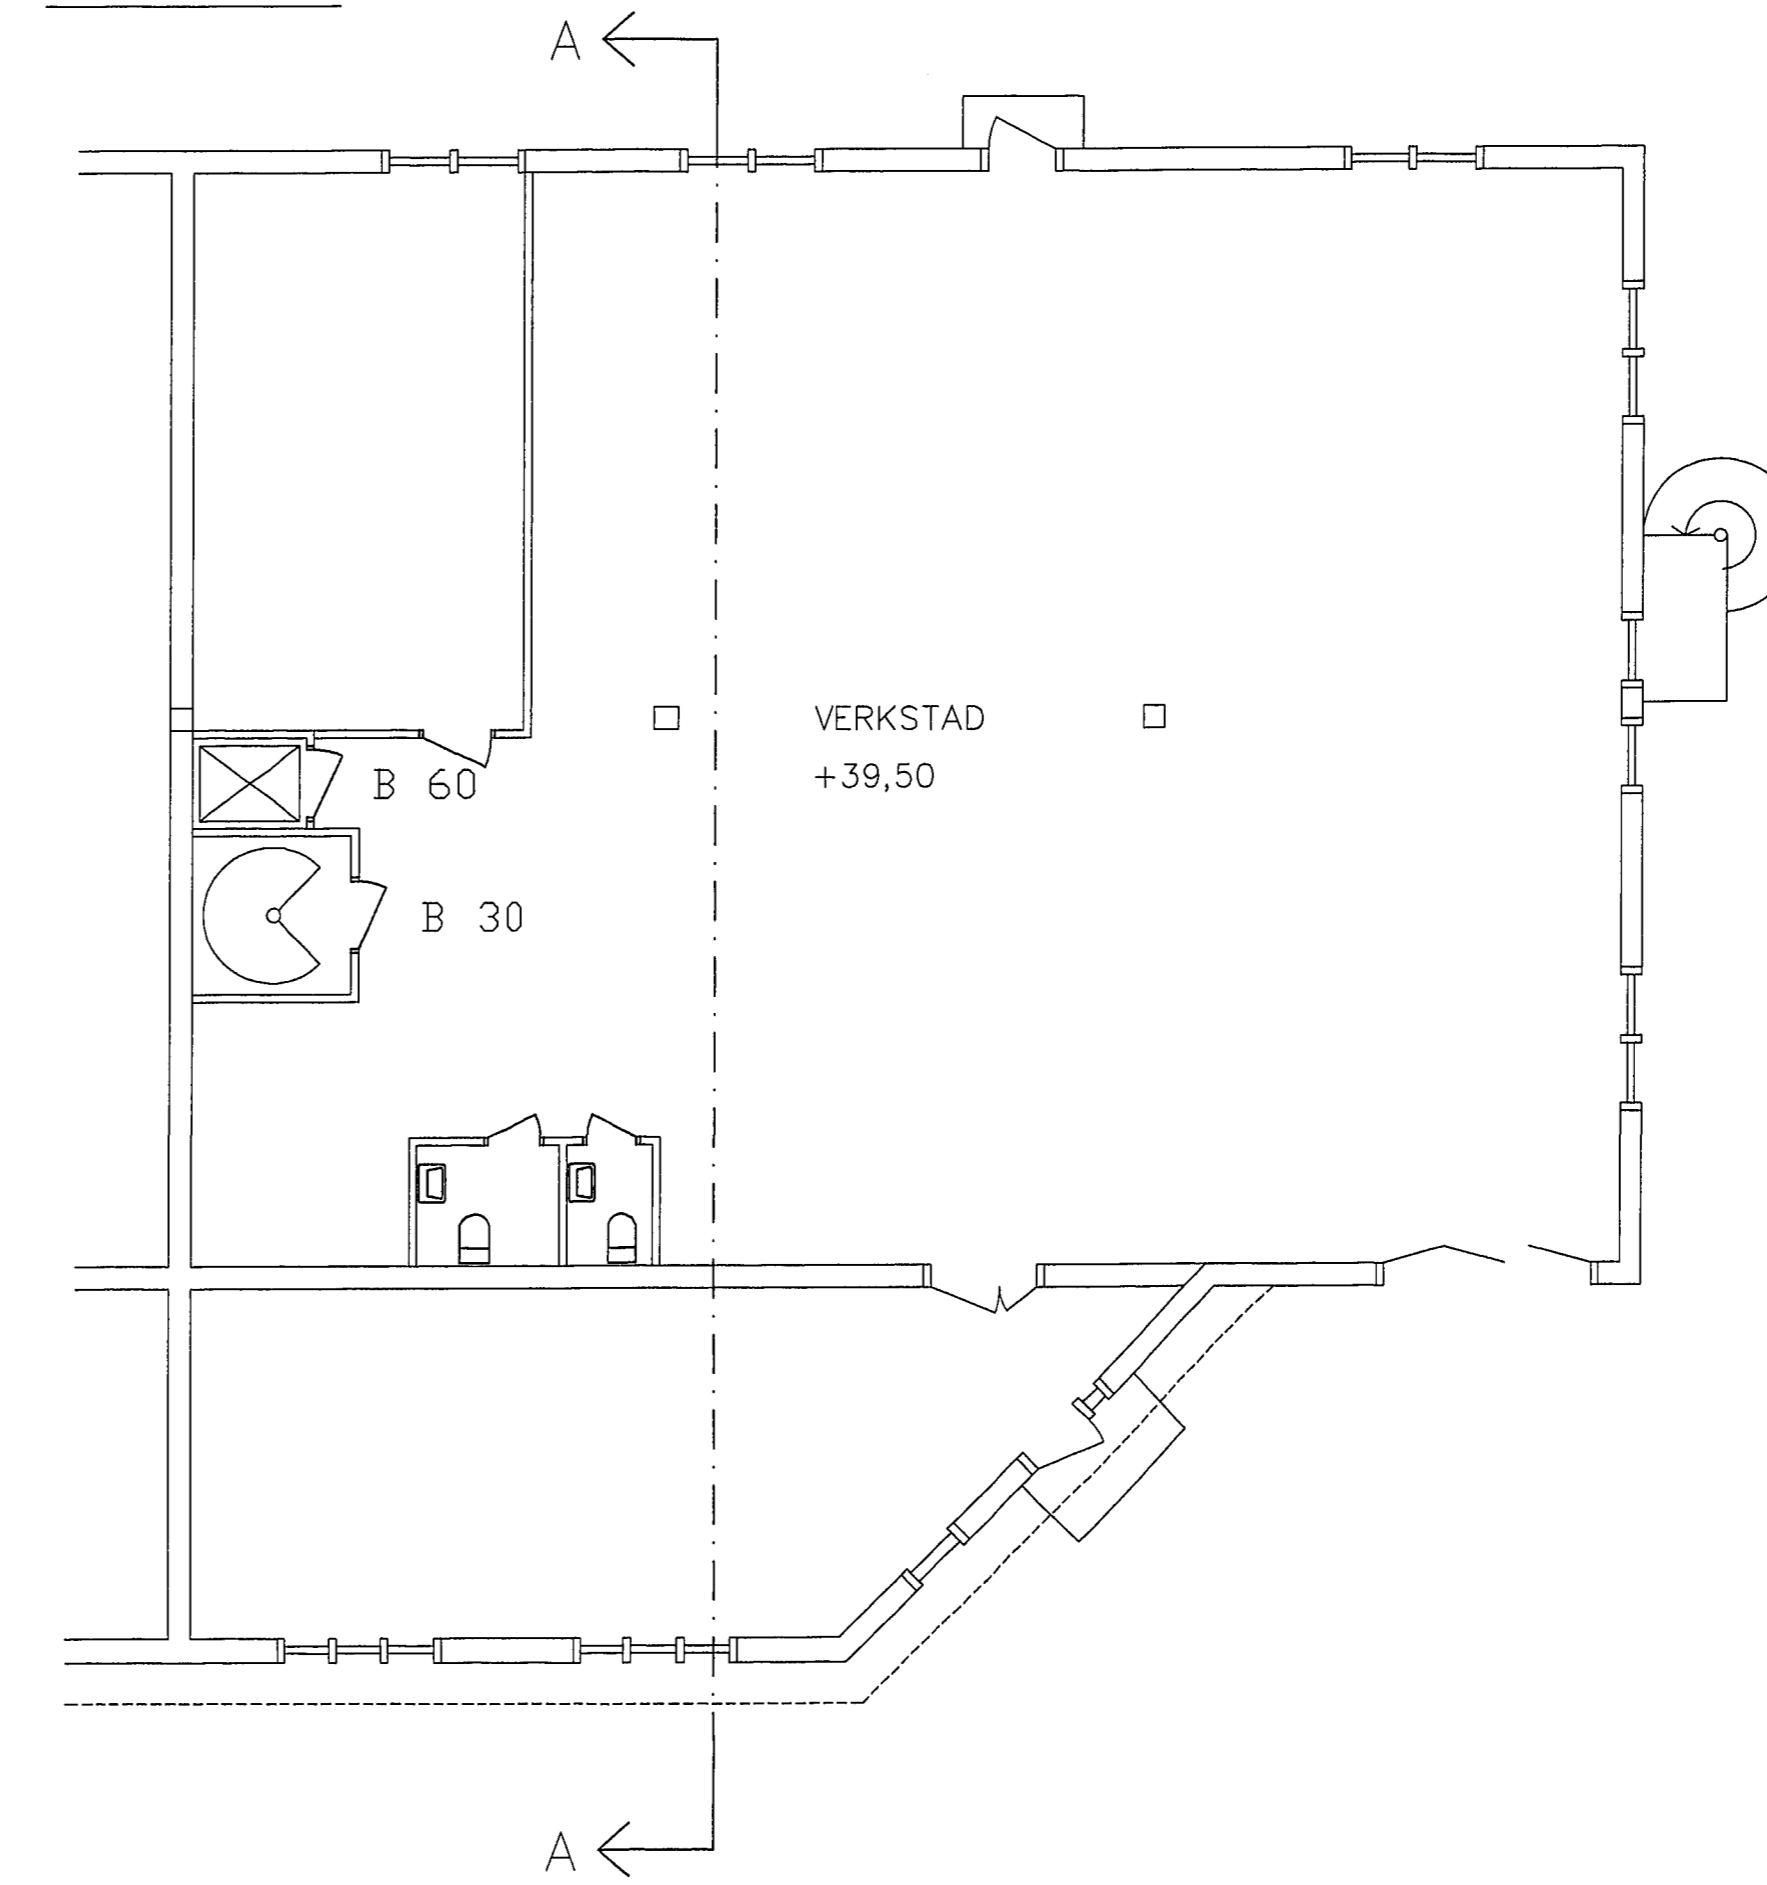

HANINGE KOMMUN
MILJÖ & STADSBYGGNAD
1998-03-18
50096

DESIGNER J.L.	CREATED 971218	SCALE 1:100	APPROVED BY
DESCRIPTION DEL AV JORDBROMALM 1:16, LOTTEN A		1:17	EDITION
136 50 HANINGE		HANINGE KOMMUN	REPLACED BY
RELATIONSRTNING		DRAWING NO. ELLIPS A1	

